


Zonenplan 1 : 5000

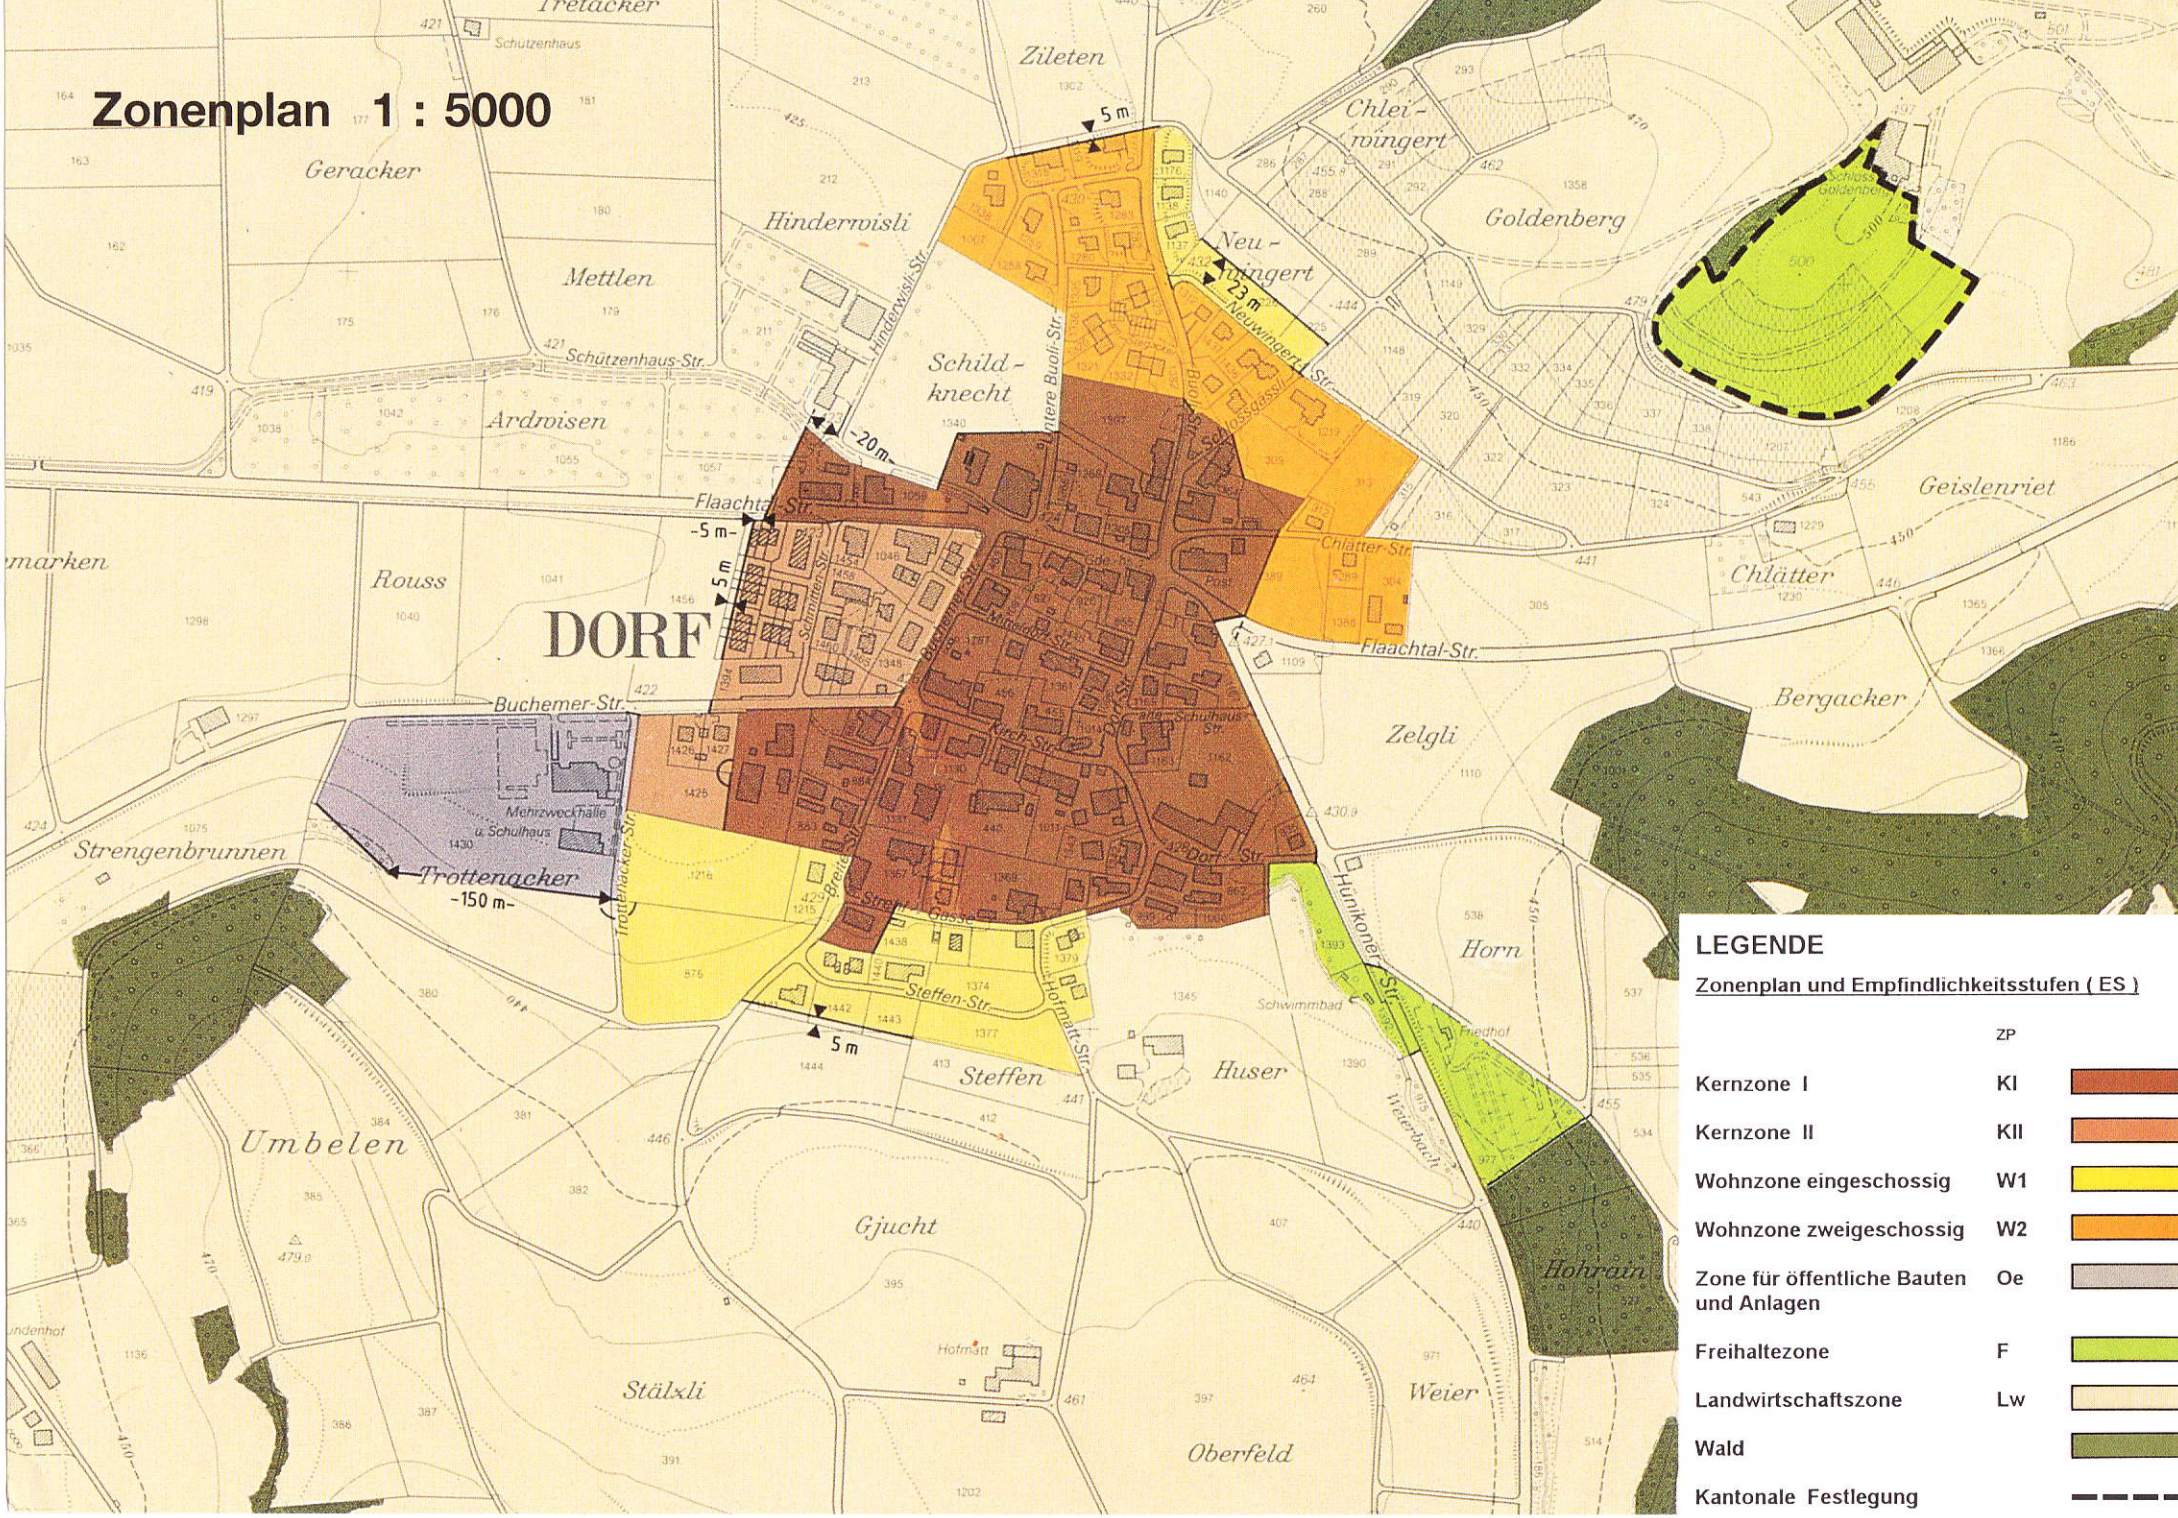

LEGENDE
Zonenplan und Empfindlichkeitsstufen (ES)

ZP	ES	Color
Kernzone I	KI	Dark Red
Kernzone II	KII	Orange
Wohnzone eingeschossig	W1	Yellow
Wohnzone zweigeschossig	W2	Light Orange
Zone für öffentliche Bauten und Anlagen	Oe	Grey
Freihaltezone	F	Light Green
Landwirtschaftszone	LW	Light Yellow
Wald		Dark Green
Kantonale Festlegung		Black Dashed Line